




SOLUZIONE IGIENIZZANTE



NEI CORRIDOI E NELLE SCALE  
MANTENERE SEMPRE IL LATO DESTRO

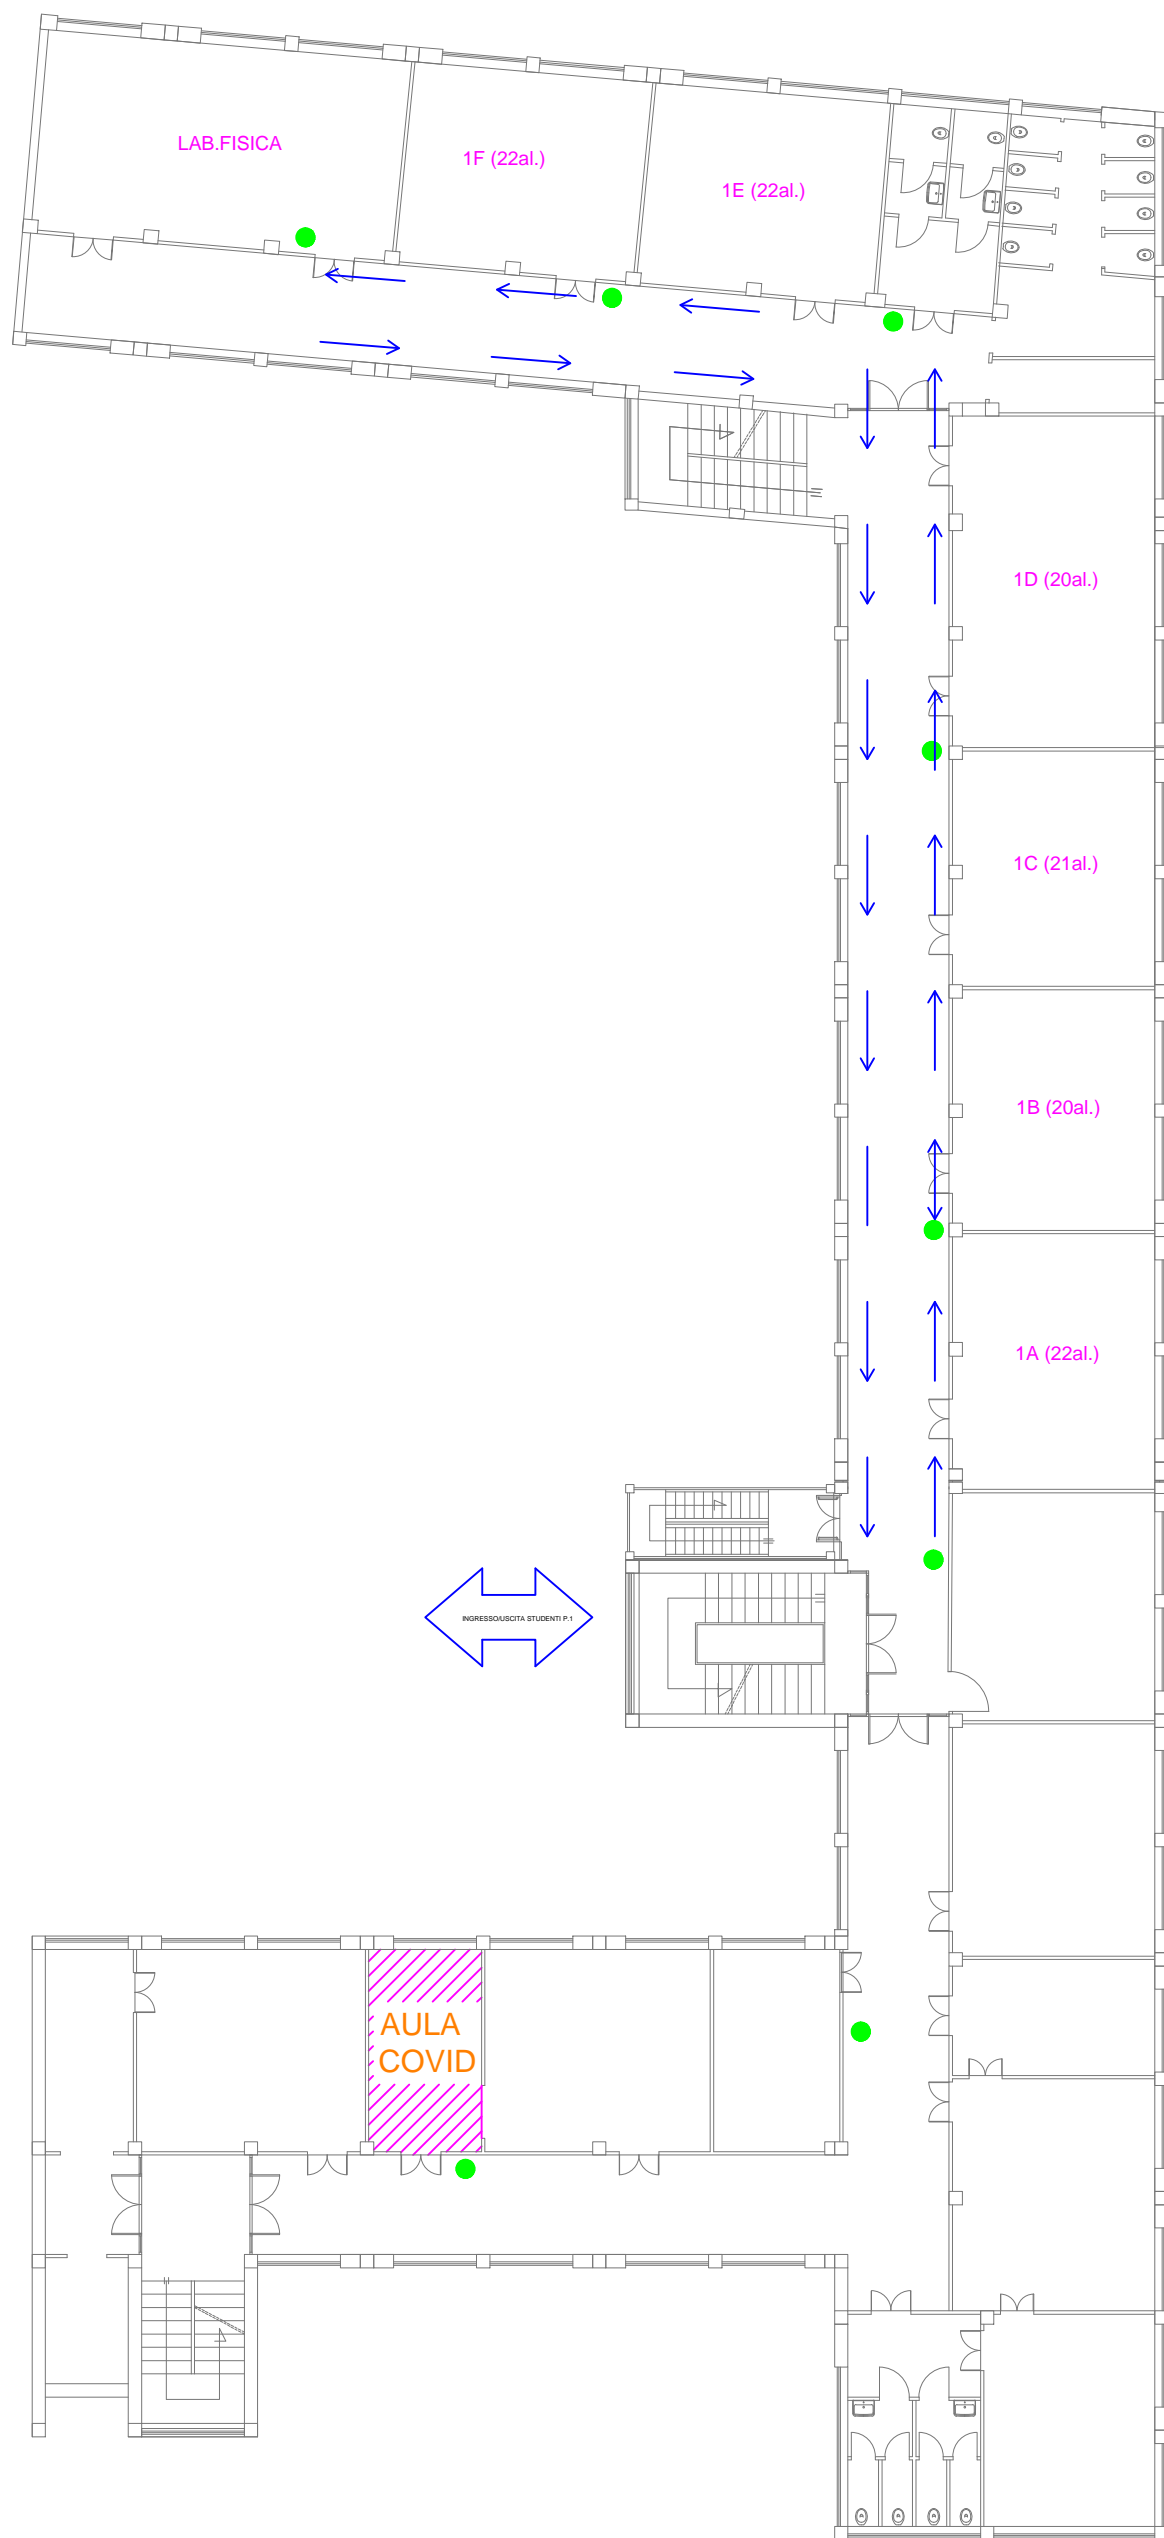

PANETTI EDIFICIO NUOVO PIANO PRIMO