


- SOLUZIONE IGIENIZZANTE
- ➔ NEI CORRIDOI E NELLE SCALE  
MANTENERE SEMPRE IL LATO DESTRO

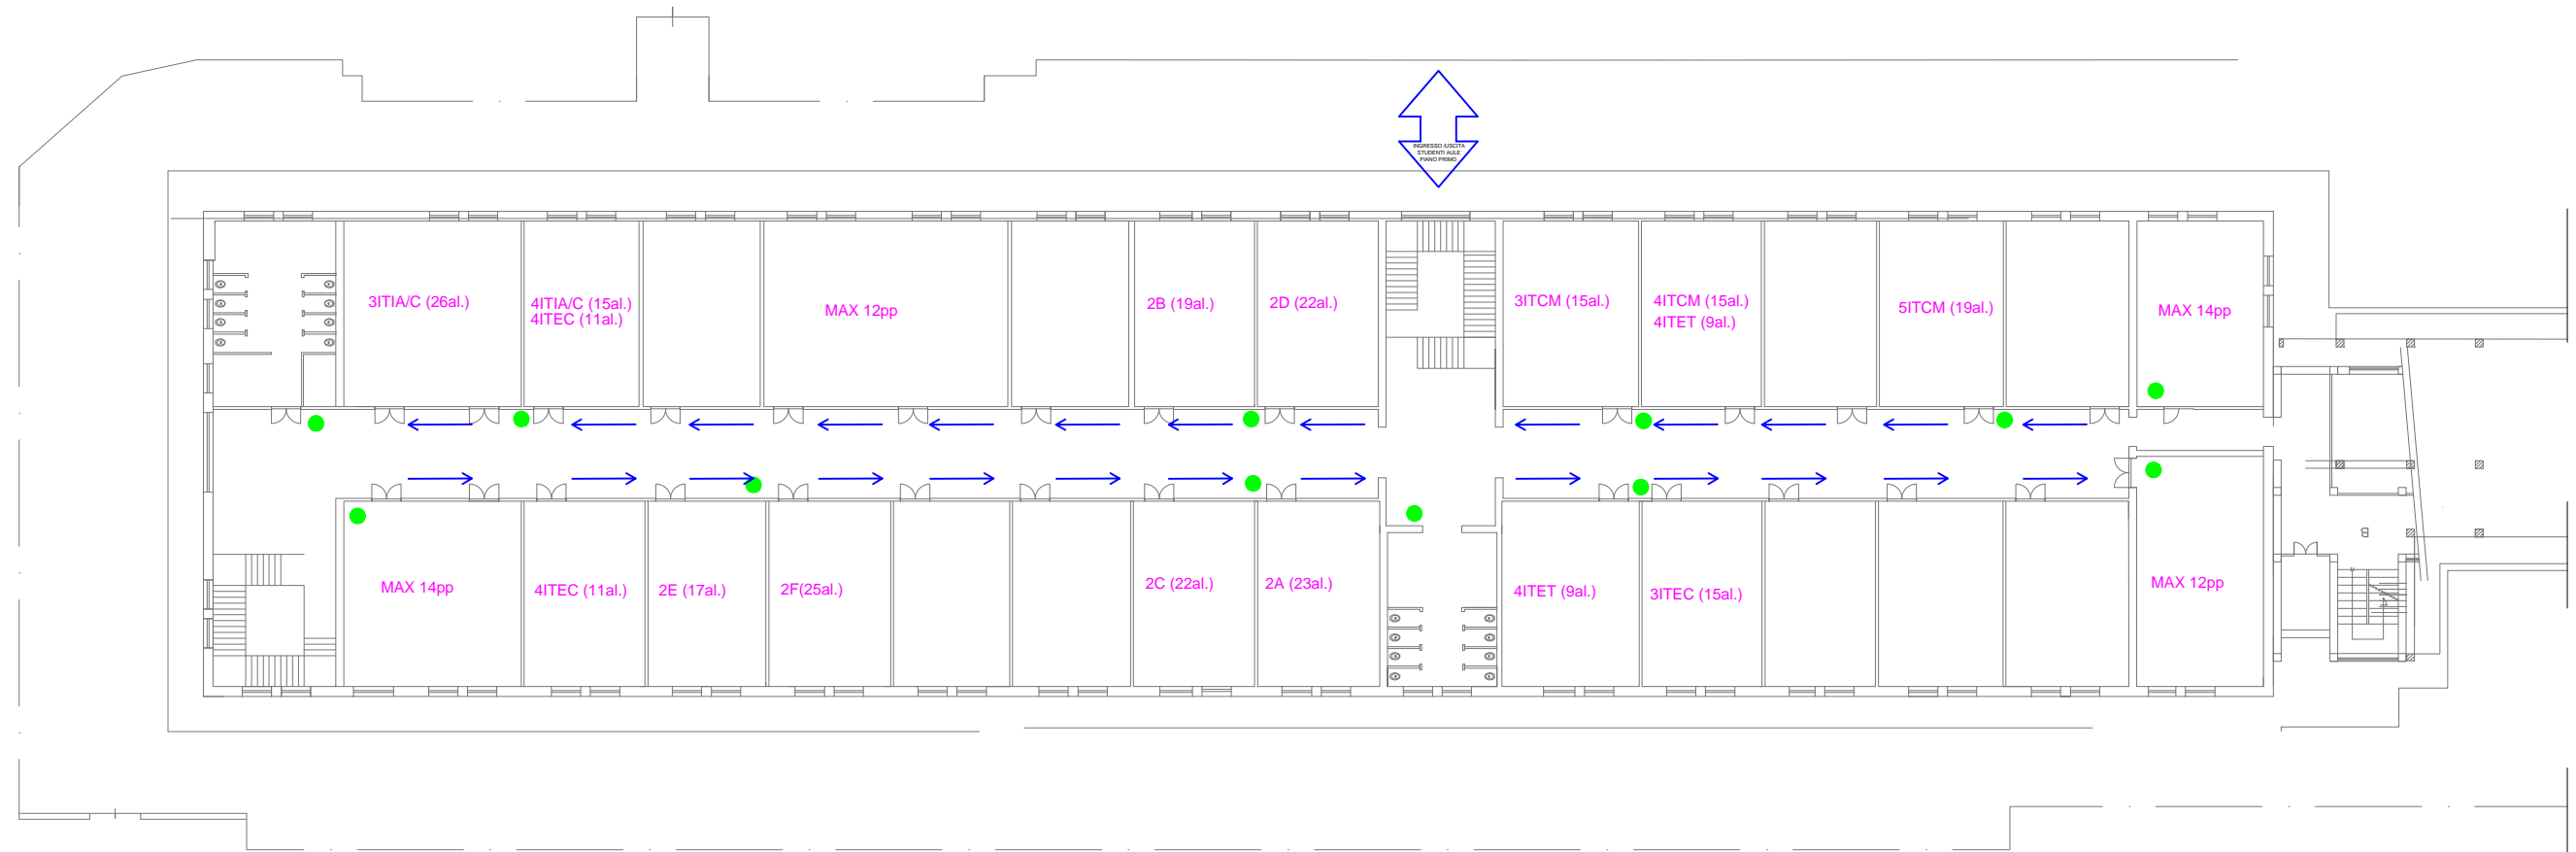

**PANETTI EDIFICIO VECCHIO PIANO PRIMO**