


- SOLUZIONE IGIENIZZANTE
- ➔ NEI CORRIDOI E NELLE SCALE
MANTENERE SEMPRE IL LATO DESTRO

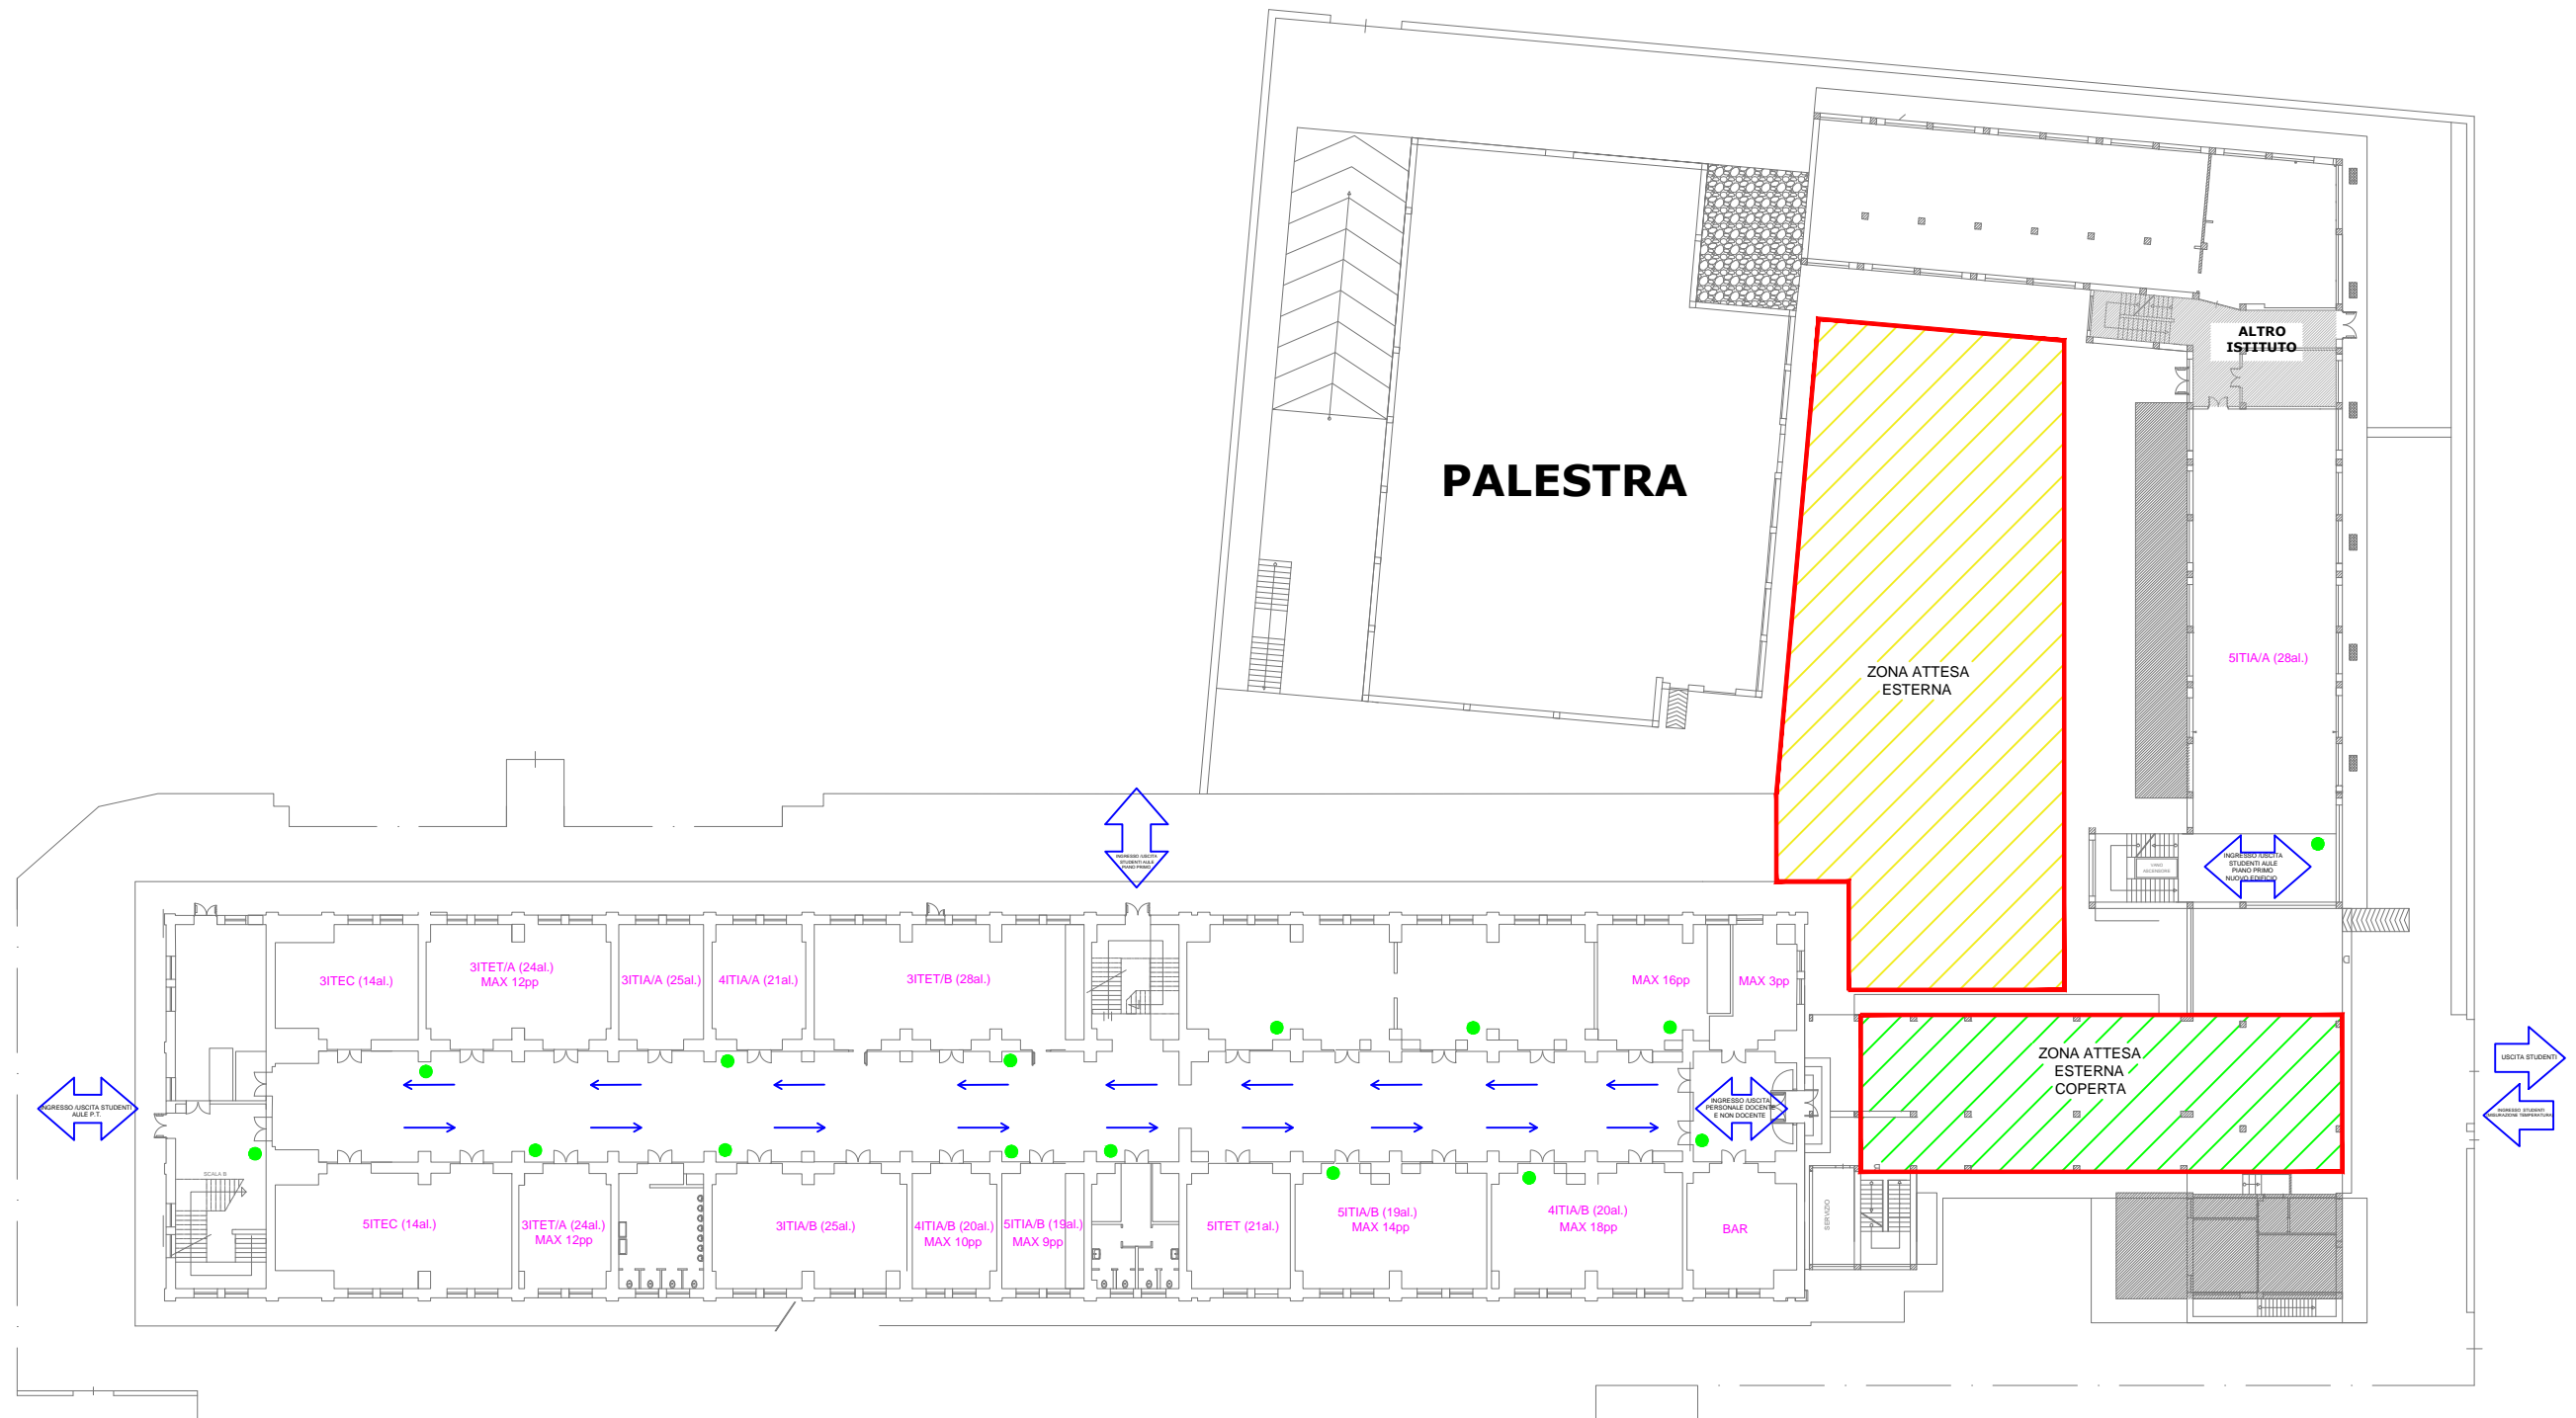

PANETTI EDIFICIO VECCHIO PIANO TERRA