


● SOLUZIONE IGIENIZZANTE
■ NEI CORRIDOI E NELLE SCALE
MANTENERE SEMPRE IL LATO DESTRO

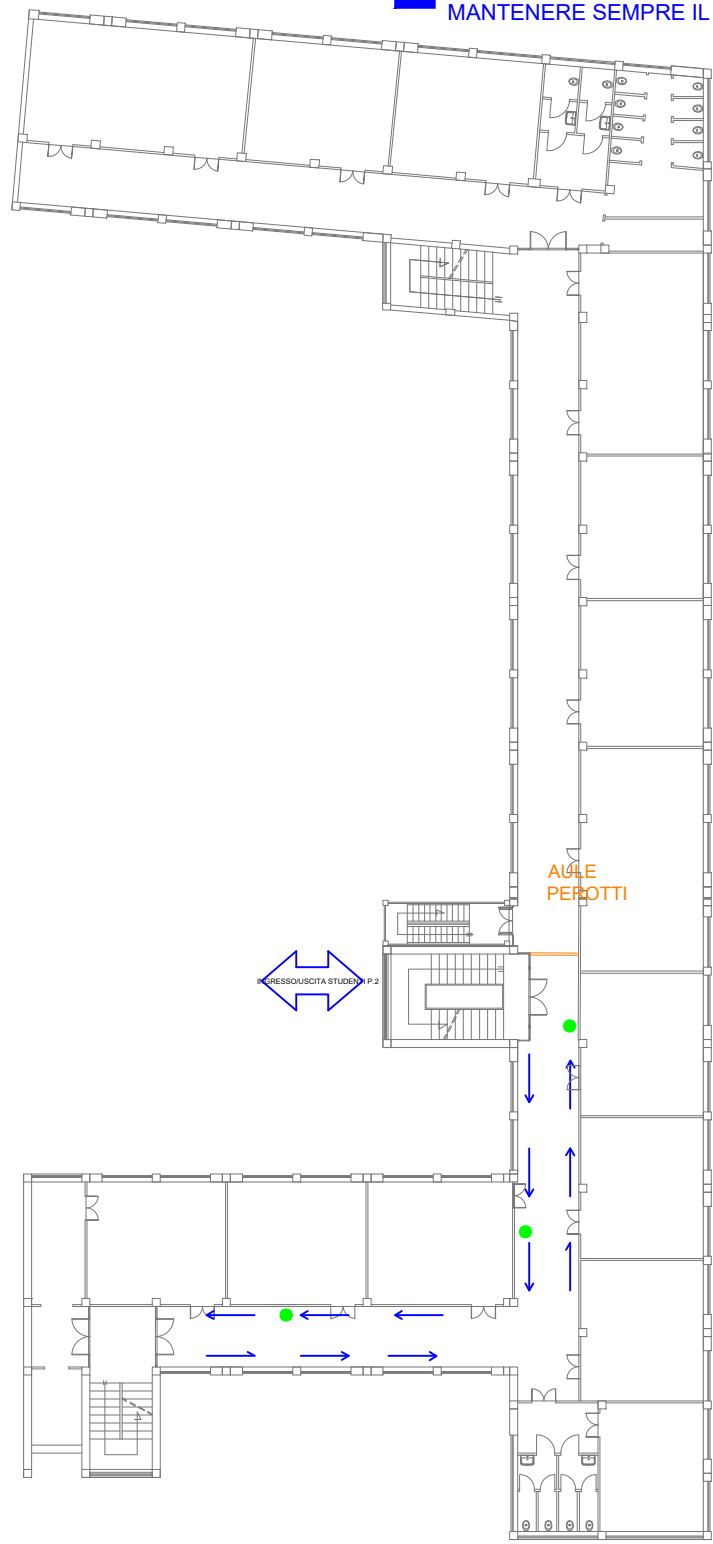

PANETTI EDIFICIO NUOVO PIANO SECONDO