


I.T.G. PITAGORA – PIANTA PIANO TERRA E RIALZATO

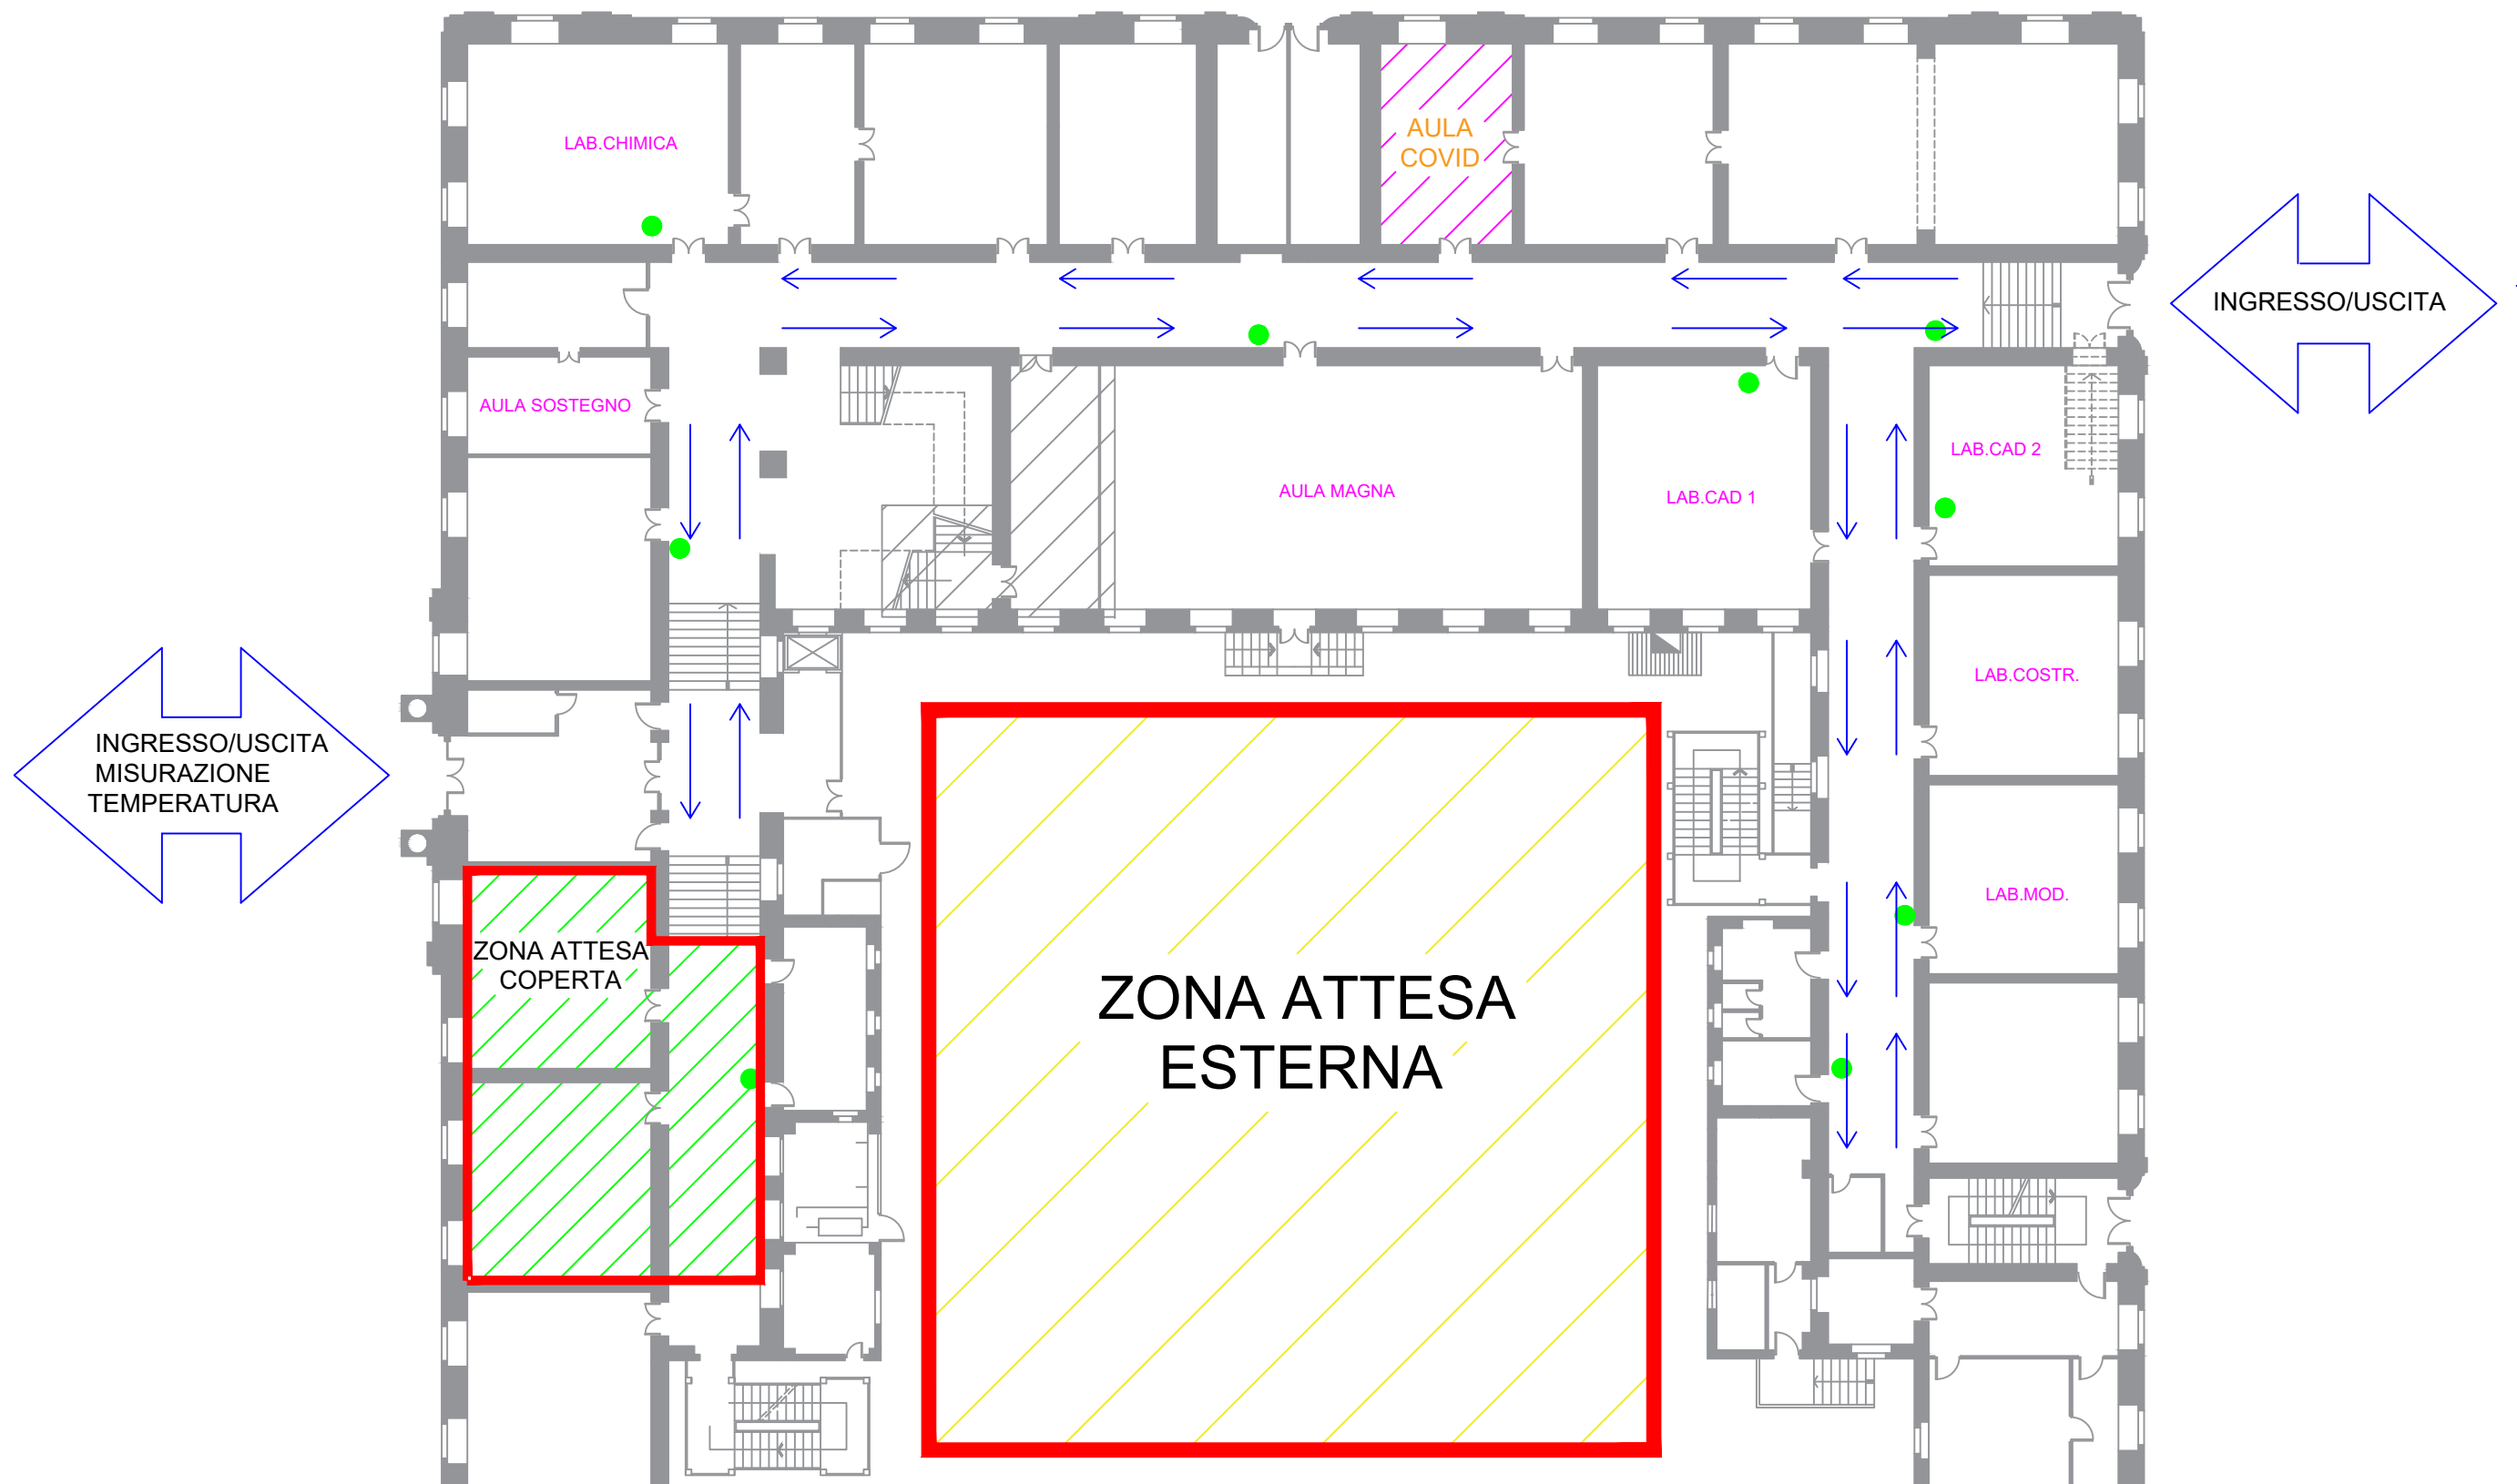

● SOLUZIONE IGIENIZZANTE
■ NEI CORRIDOI E NELLE SCALE
■ MANTENERE SEMPRE IL LATO DESTRO